


GEMEINDE EICHENAU BEBAUUNGSPLAN B7c WALDFRIEDENWEG-SÜD

M:1/1000

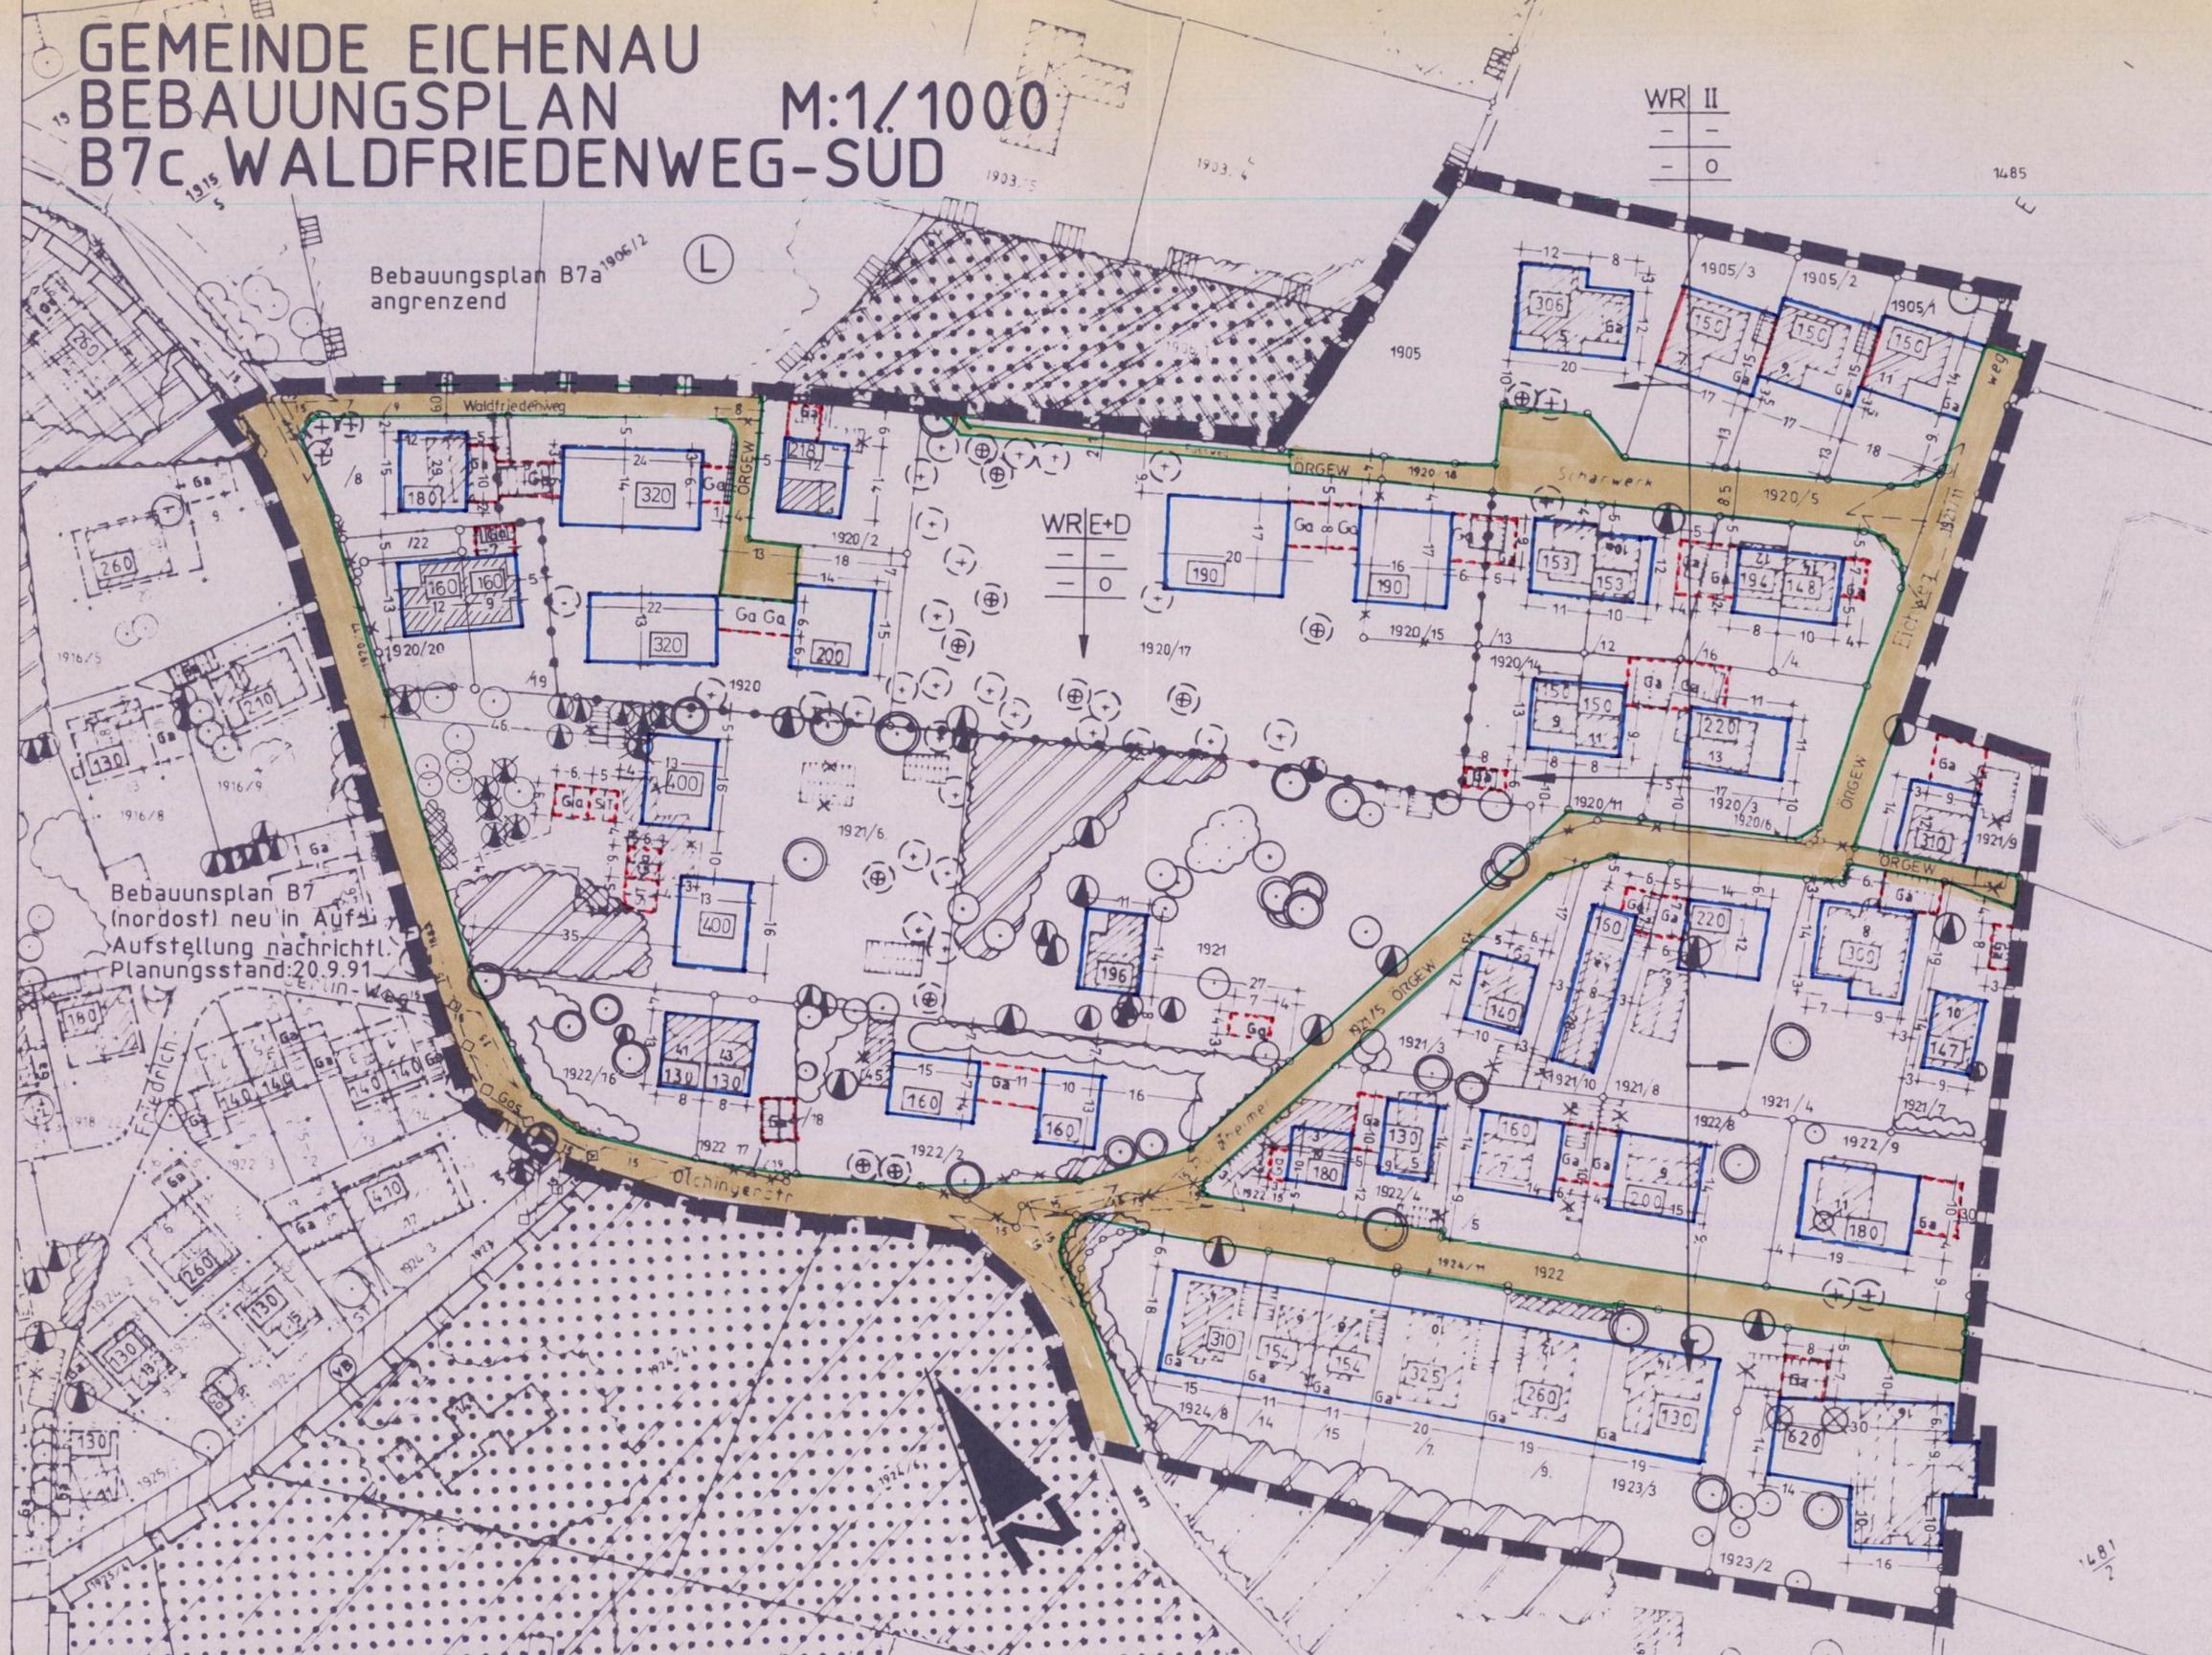

Bebauungsplan B7a
angrenzend

Bebauungsplan B7
(nordost) neu in Aufst.
Aufstellung nachrichtl.
Planungsstand: 20.9.91

WR II
- -
- 0

Eichenau, den 1. März 1993



1. Bürgermeister

Bestandteile des Bebauungsplanes
B 7c Waldfriedenweg Süd der Gemeinde Eichenau

○ Textteil mit Festsetzungen durch Text und Begründung
in der Fassung vom: 22.04.1988
geändert am: 28.04.1989
26.04.1990
19.09.1991

22.06.1992 Gemeinde Eichenau Bauamt
18.02.1993 Gemeinde Eichenau Bauamt
gem. LRA-Bescheid vom 18.01.1993

● Bebauungsplan
in der Fassung vom: 22.04.1988
geändert am: 28.04.1989
26.04.1990
19.09.1991



22.06.1992 Gemeinde Eichenau Bauamt
18.02.1993 Gemeinde Eichenau Bauamt
gem. LRA-Bescheid vom 18.01.1993

○ Grünordnungsplan
in der Fassung vom: 22.04.1988
geändert am: 28.04.1989
26.04.1990
19.09.1991

22.06.1992 Gemeinde Eichenau Bauamt
18.02.1993 Gemeinde Eichenau Bauamt
gem. LRA-Bescheid vom 18.01.1993

Der Bebauungsplan ist nur in Verbindung aller Bestandteile gültig.

Planfertiger: Dipl. Ing. Architekt
Rudolf Furst
Edelweisstr. 40 R. Furst
8034 Germering

Für die Änderung: Gemeinde Eichenau Bauamt
Hauptplatz 2, 8031 Eichenau

M. Dietrich *M. Dietrich*