



ANSICHT OST
MFH


TG-KOPF SEITENANSICHT

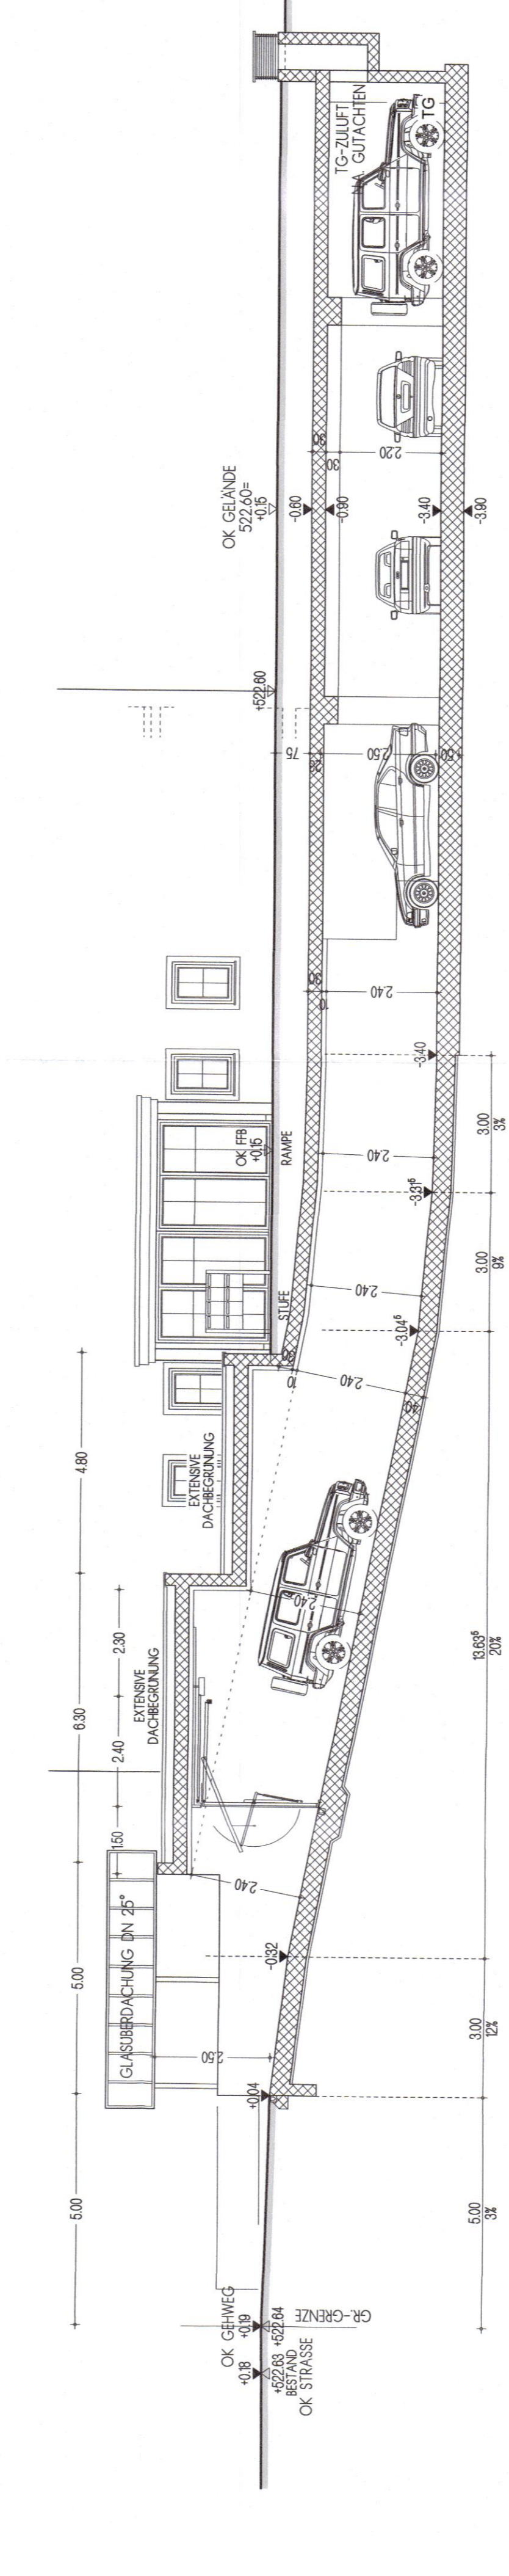


SCHNITT DURCH TG-RAMPE

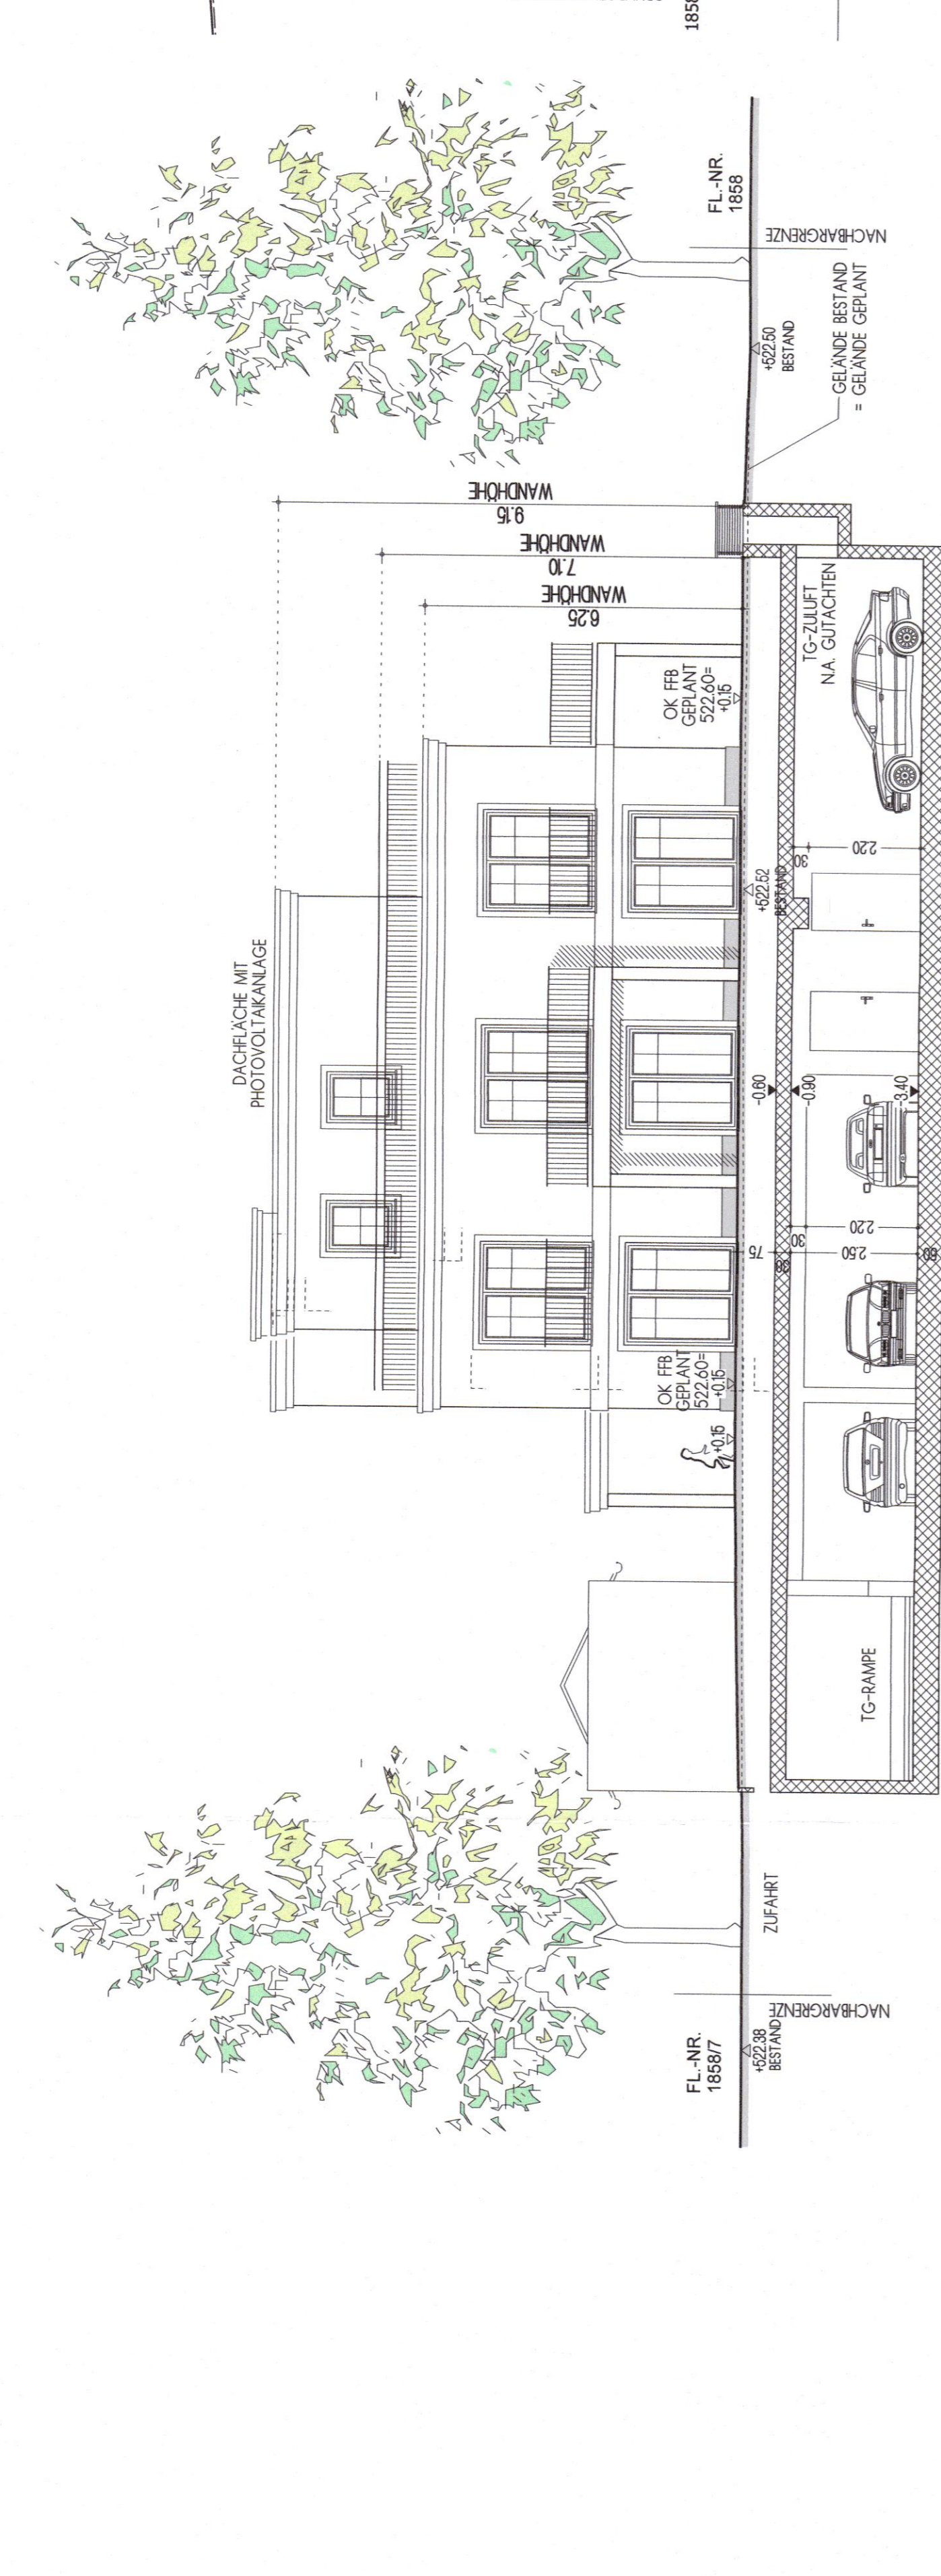

ANSICHT NORD
MFH

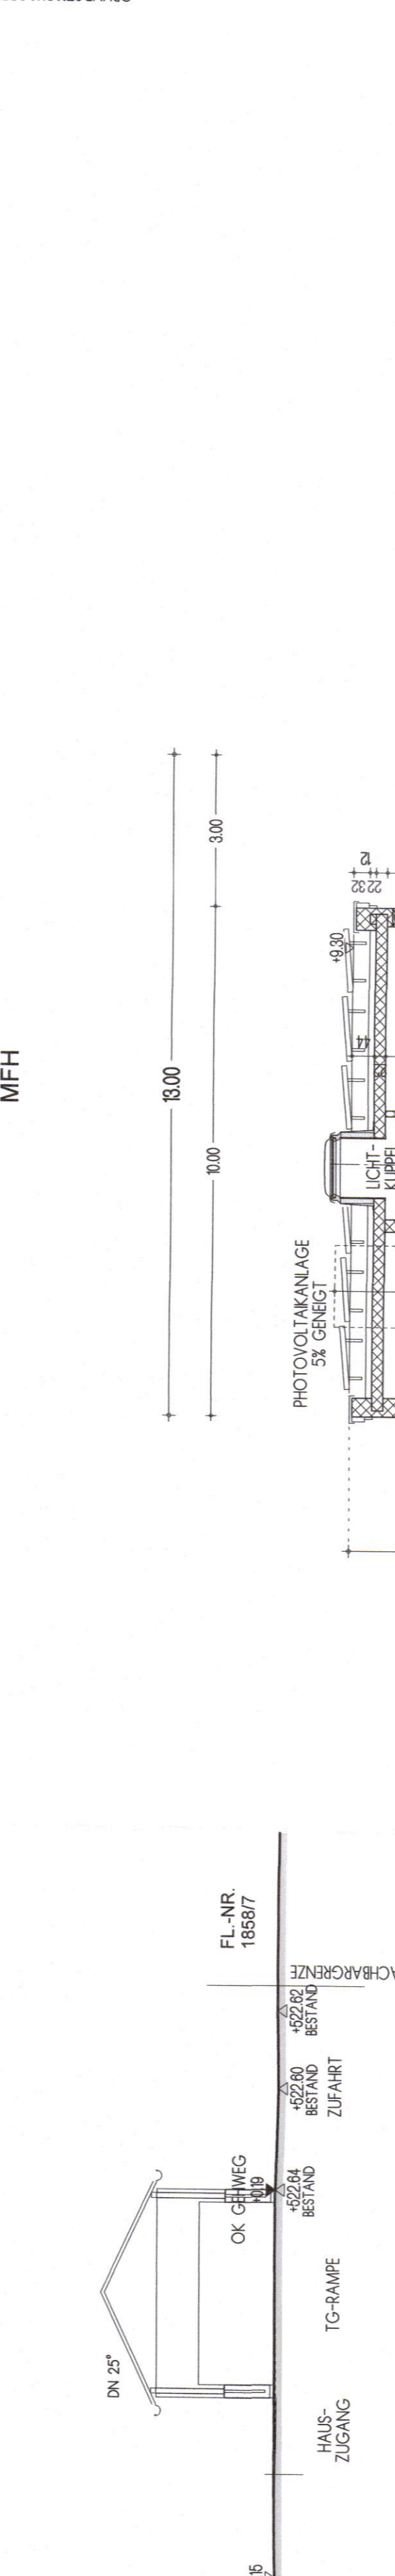


TG-KOPF STRASSENANSICHT

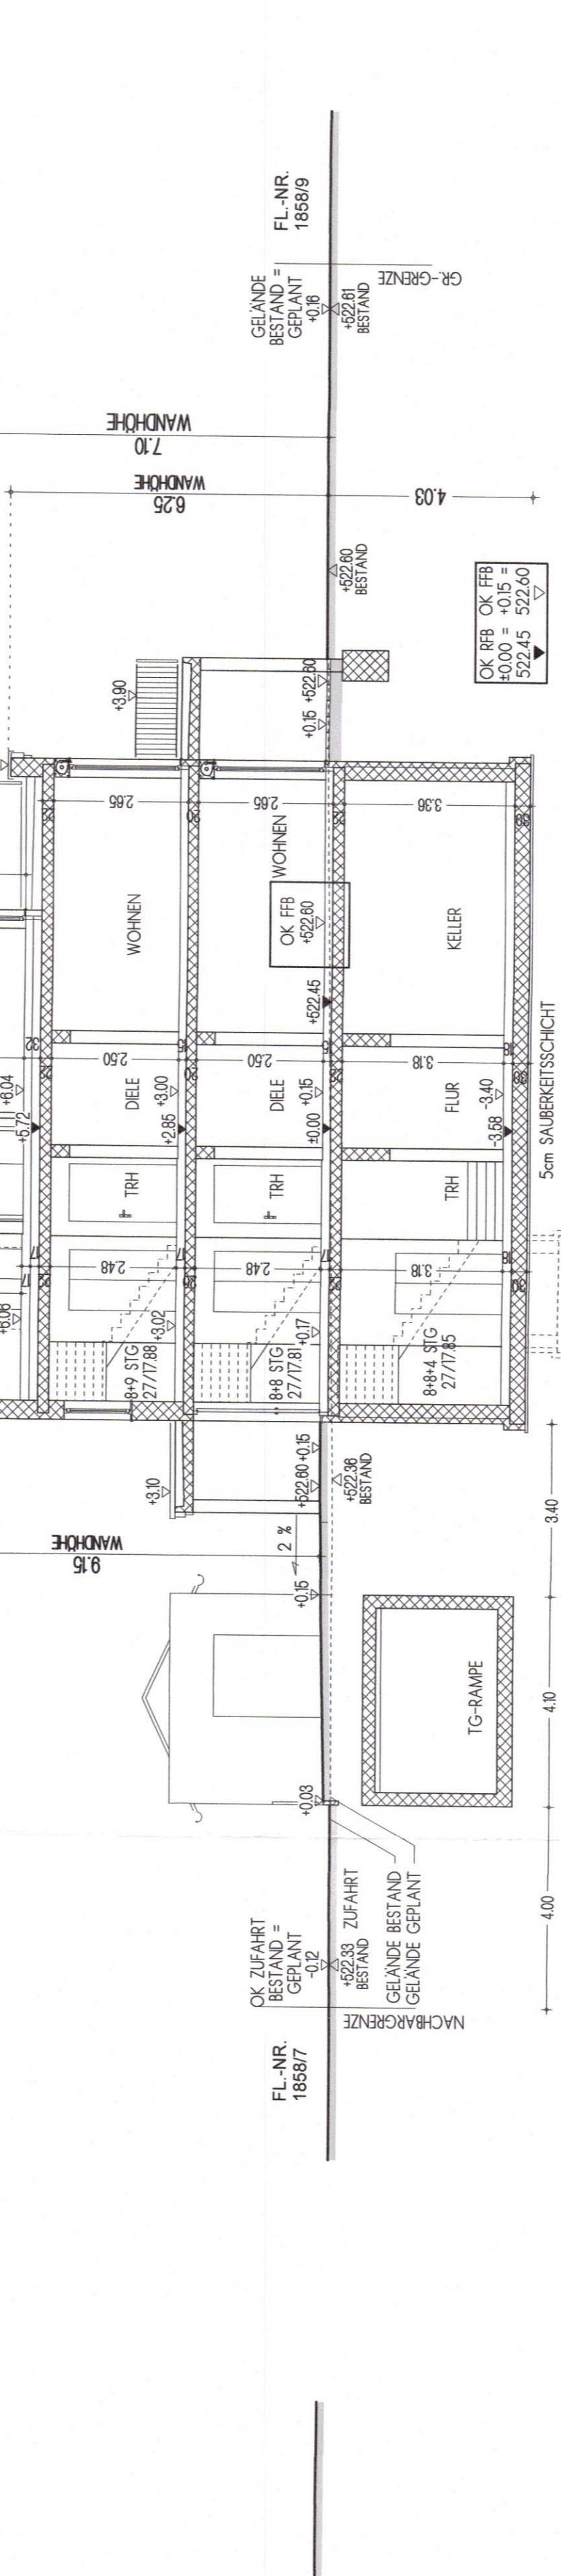

SCHNITT A-A
MFH



ANSICHT SÜD
MFH

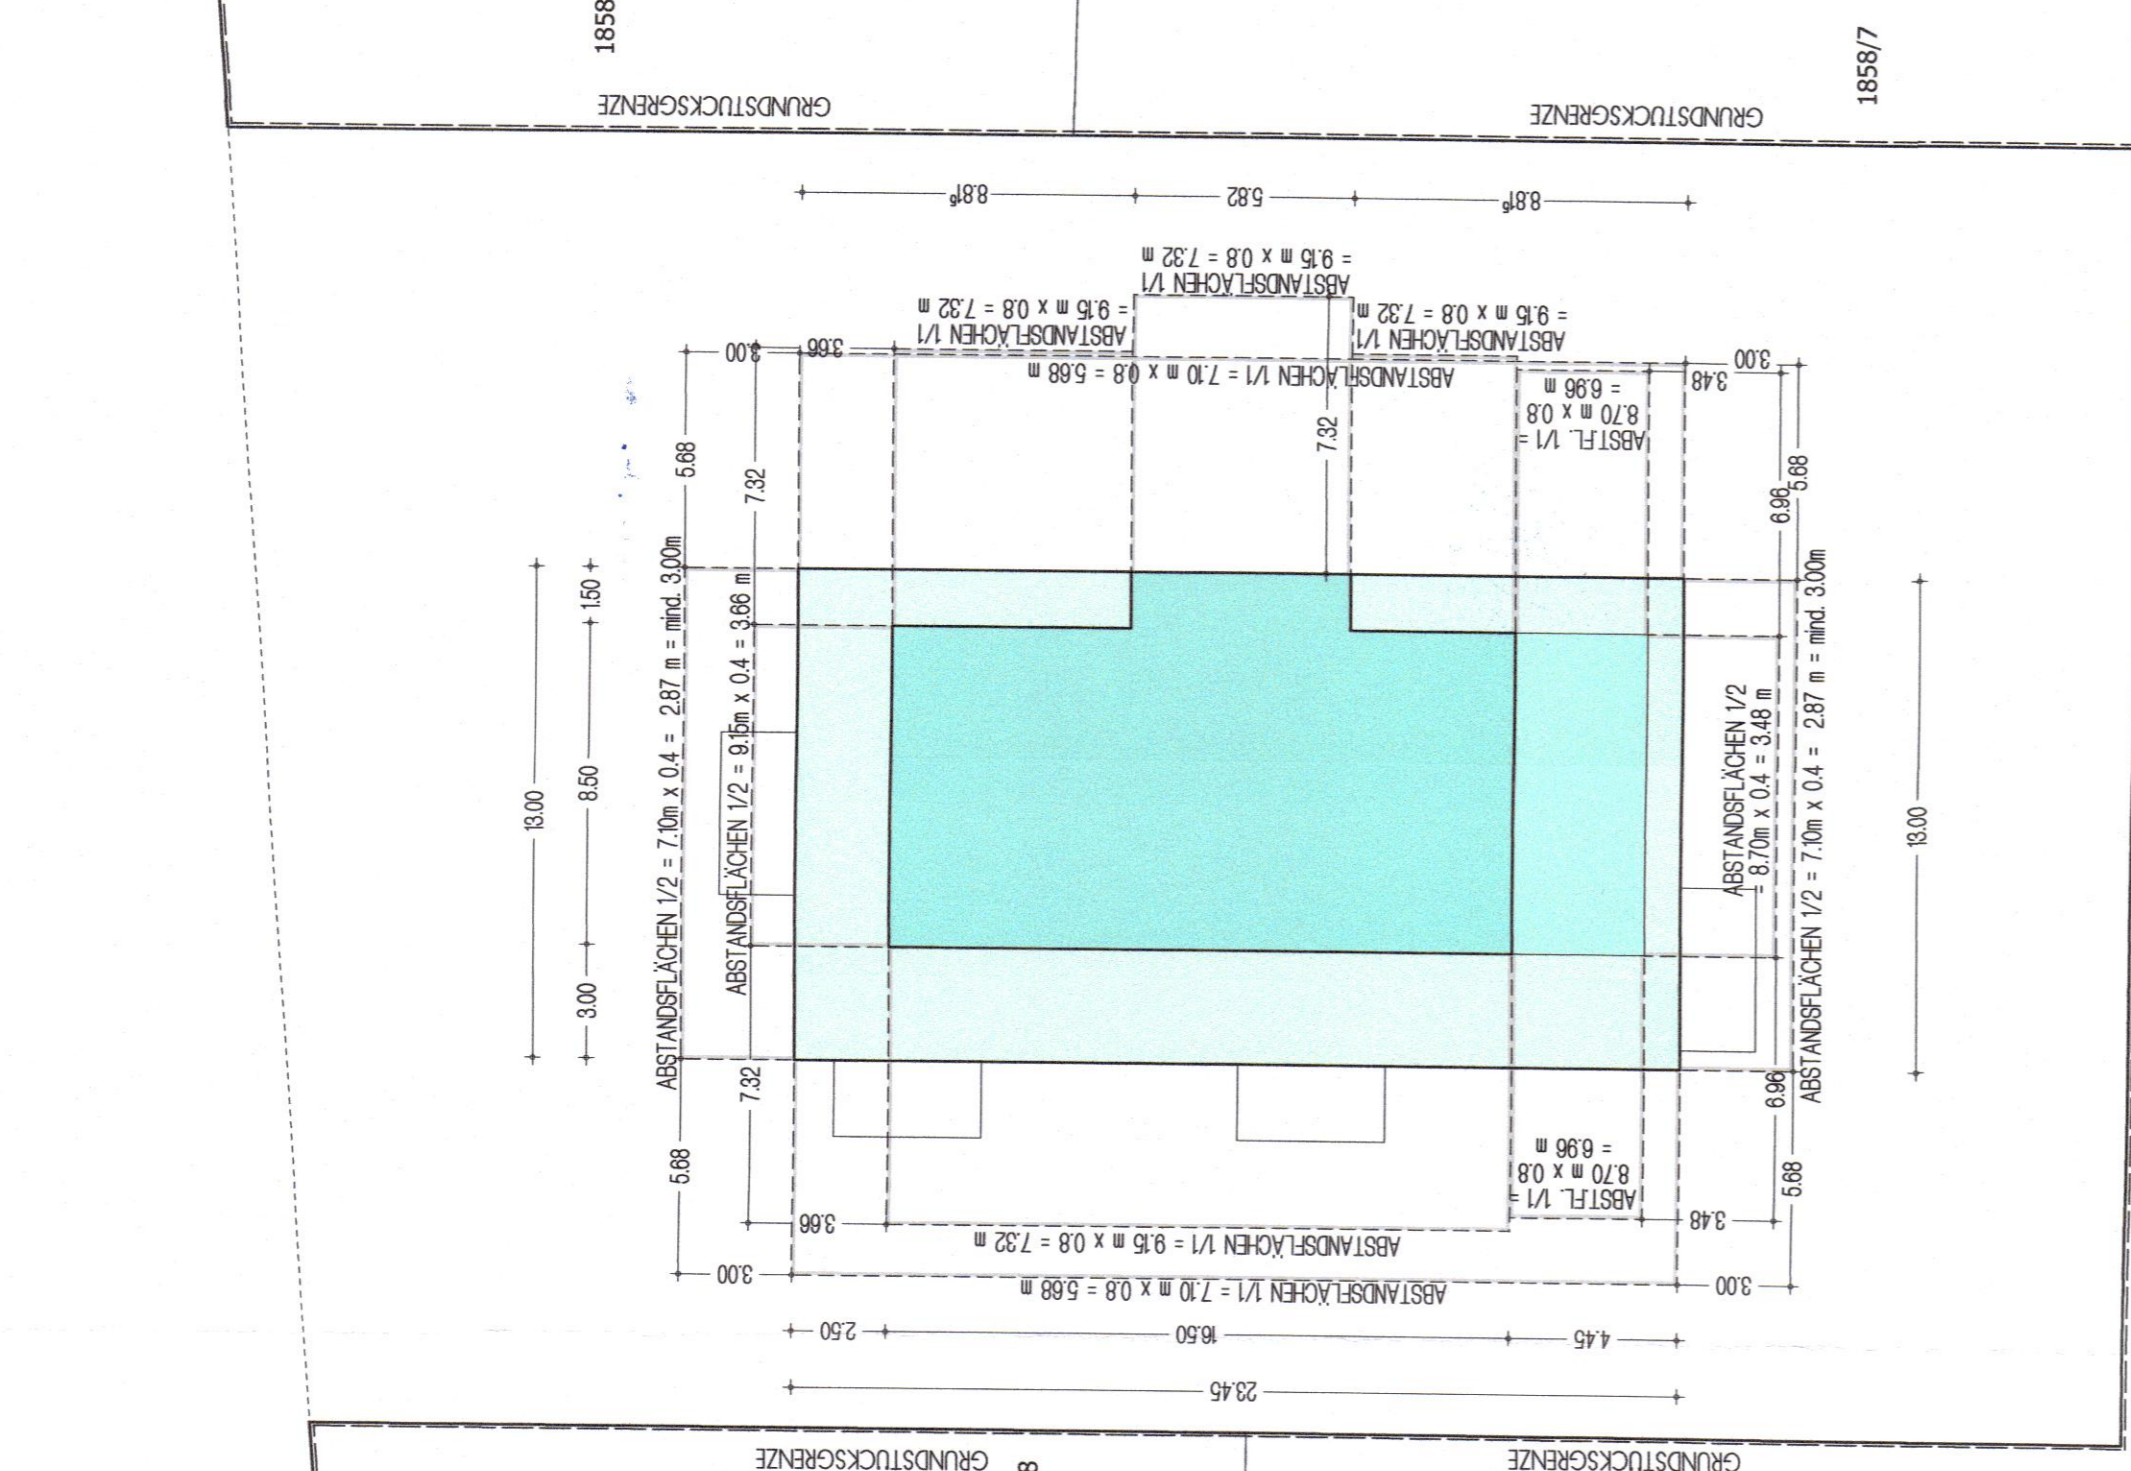

WALTER-SCHLEICH-STRASSE
**ABSTANDSFLÄCHEN
 MEHRFAMILIENHAUS**
 M = 1 : 250

VORHABEN- UND ERSCHLIESSUNGSPLAN
 ZUM VORHABENBEZOGENEN BEBAUUNGSPLAN
 "WALTER-SCHLEICH-STRASSE NORD"
 (ANLAGEPUNKT 2.5 - MEHRFAMILIENHAUS ANSICHTEN,
 SCHNITTE, ABSTANDSFLÄCHENPLAN)
 ERRICHTUNG EINER WOHNANLAGE MIT EINEM
 MEHRFAMILIENWOHNHAUS MIT 7 WOHNHEITEN
 UND TIEFGARAGE, SOWIE DREI EINFAMILIENHÄUSER
 MIT DOPPEL- BZW. EINZELGARAGEN UND CARPORTS,
 IN 82223 EICHENAU, WALTER-SCHLEICH-STR. 14+16,
 FL.-NR. 1858/6, GEMARKUNG ALLING

GRUNDSTÜCKSEIGENTUMER UND ANTRAGSTELLER:
 FELSER WOHNKONZEPT ZUKUNFT GmbH & Co.KG
 v.d. HERRN DIETER FELSER
 HOFGEREUT 22
 86926 GREIFENBERG
 TEL.: 08192 / 99 55 580

PLANNING:
 DIPL.-ING. ARCHITEKT W. GÖRL
 ALTE BRUCKER STR. 1, 82216 MAISAACH
 TEL / FAX: 08141 / 40 48 56 / 57
 E-MAIL: architekt.goerl@web.de

PLANNING:
 DIPL.-ING. ARCHITEKT W. GÖRL
 ALTE BRUCKER STR. 1, 82216 MAISAACH
 TEL / FAX: 08141 / 40 48 56 / 57
 E-MAIL: architekt.goerl@web.de