


GEMEINDE EICHENAU GRÜNORDNUNGSPLAN - B7 b LINDENWEG M 1/1000

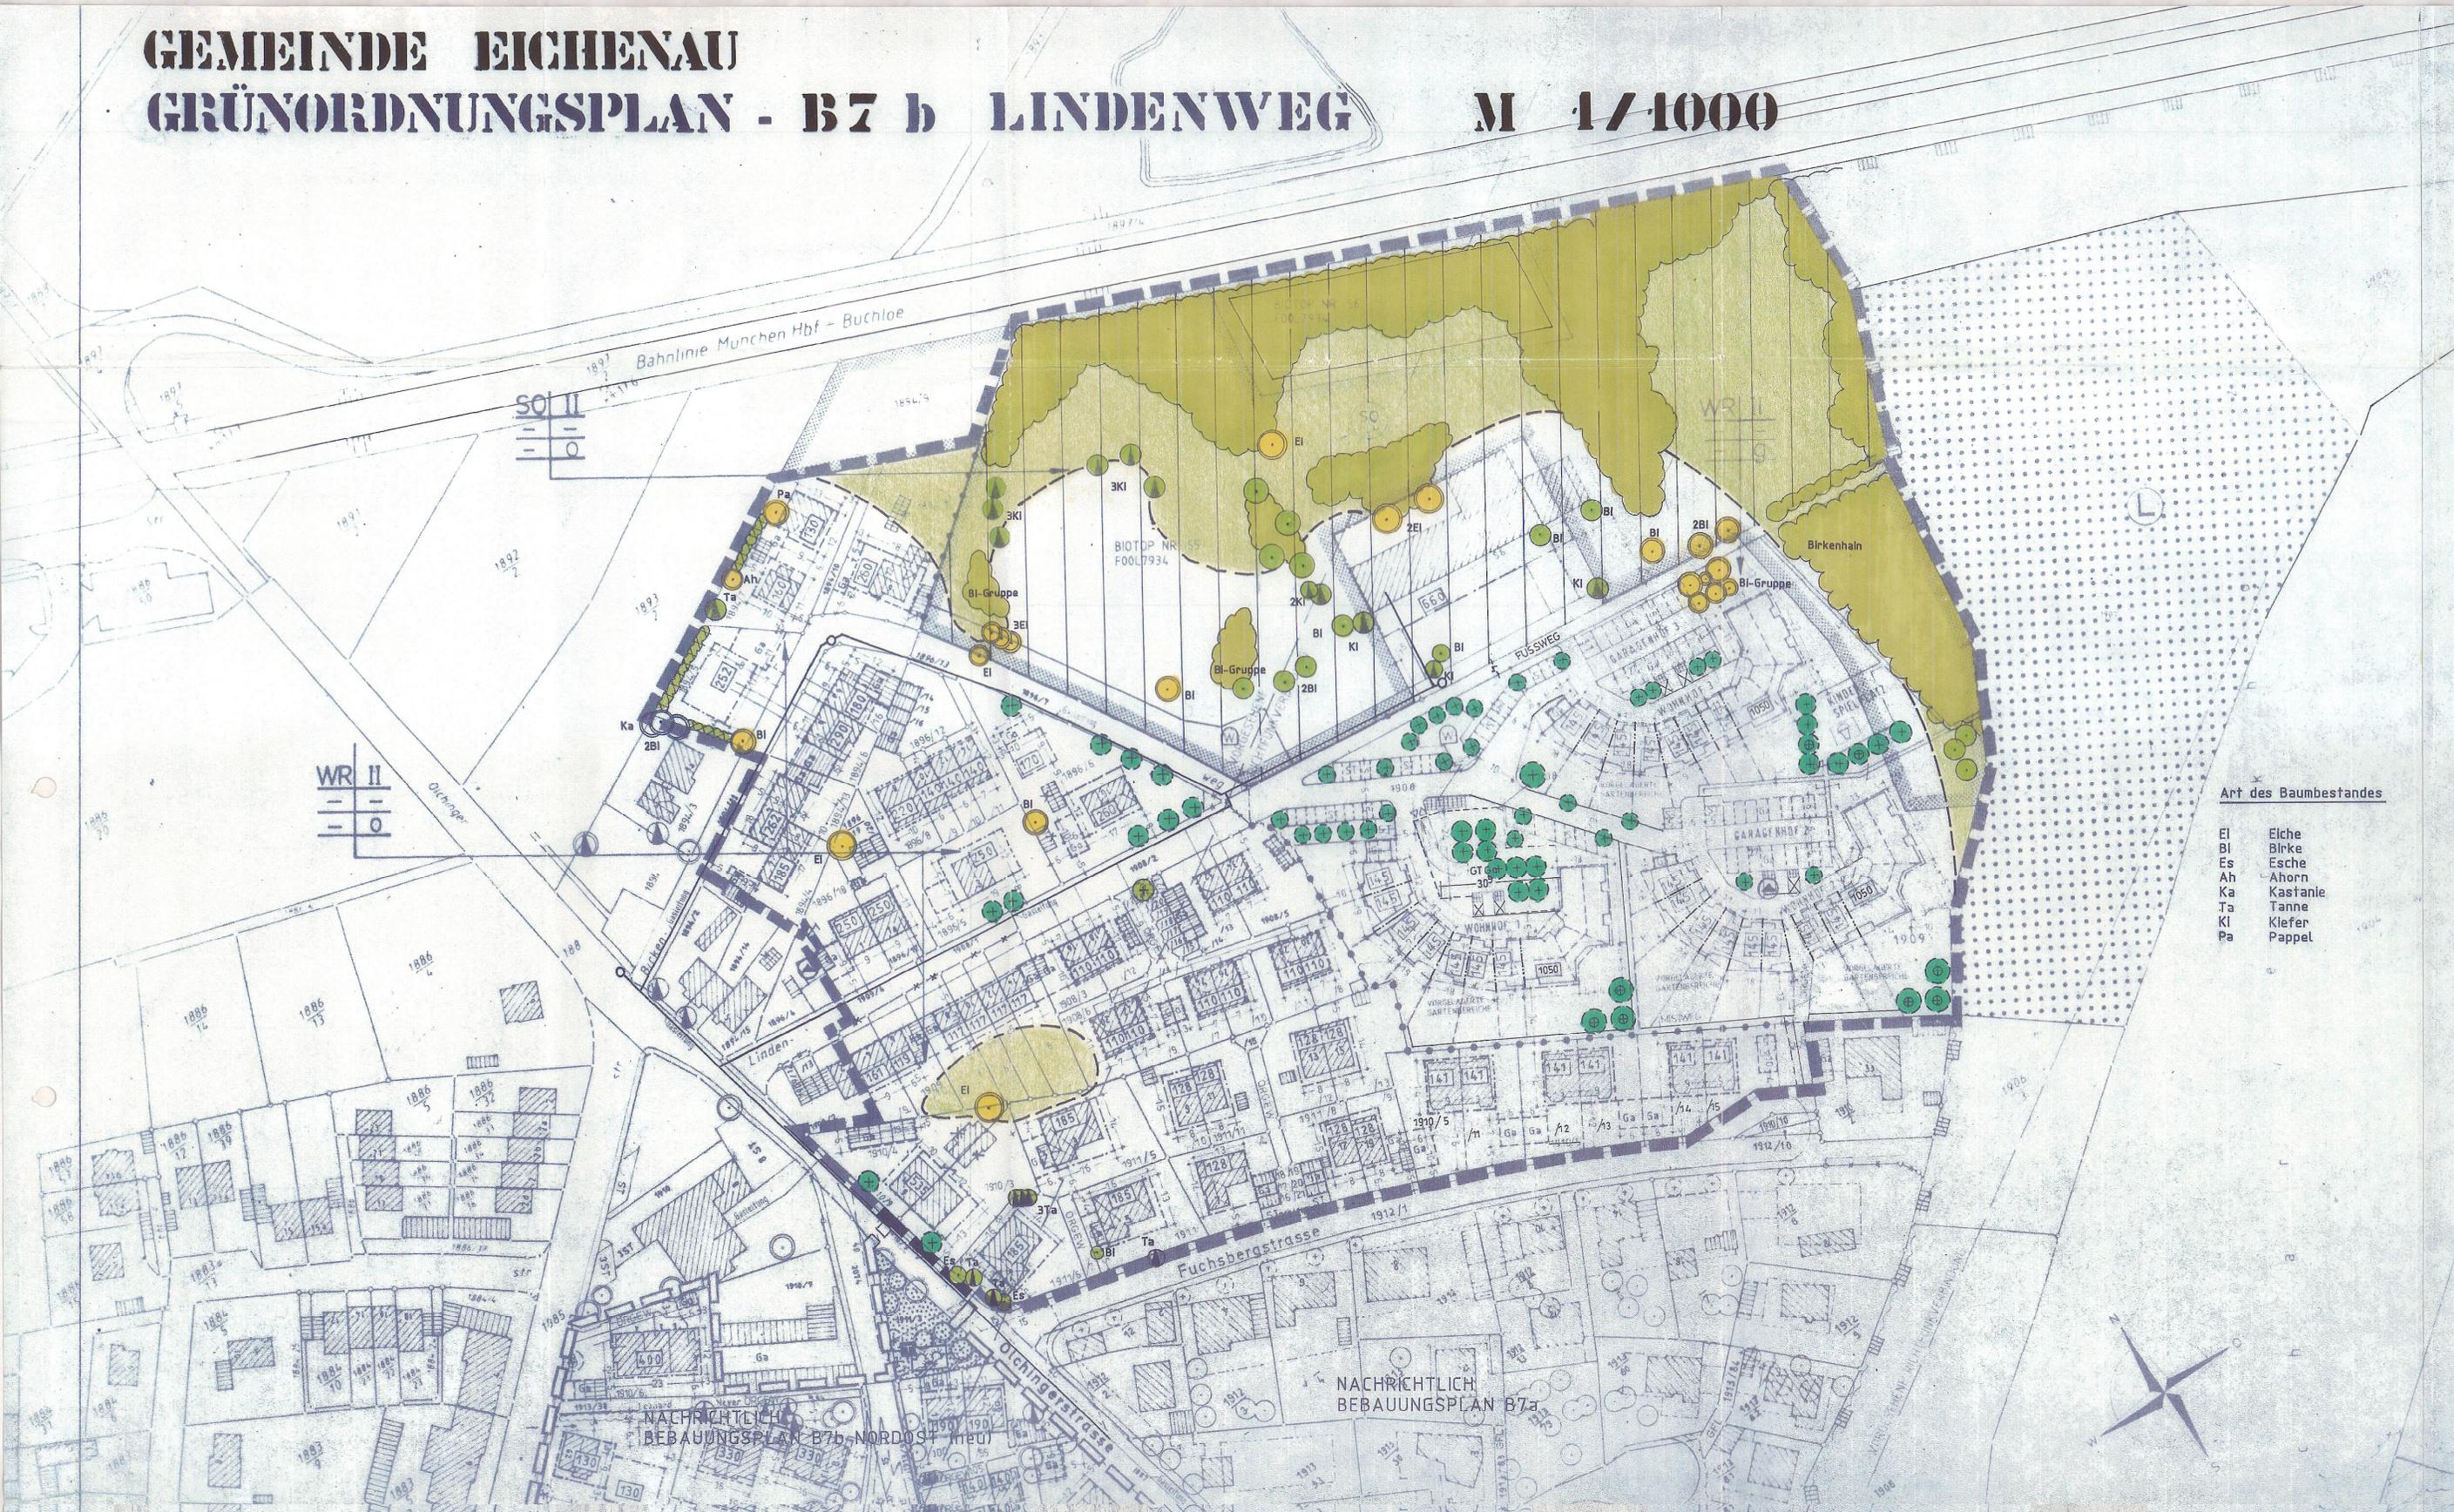

Eichenau, den 16.10.1991



R. Fürst
1. Bürgermeister
Bestandteile des Bebauungsplanes B7b Lindenweg
der Gemeinde Eichenau

○ Textteil mit Festsetzungen durch Text und Begründung
in der Fassung vom: 22.04.1988
geändert am: 28.04.1989
26.04.1990
14.03.1991
11.07.1991

ergänzt bzw. berichtigt
gem. Schreiben d.LRA FFB
vom 4.9.1991 am: 15.10.1991

○ Bebauungsplan
in der Fassung vom: 22.04.1988
geändert am: 28.04.1989
26.04.1990
14.03.1991
11.07.1991

● Grünordnungsplan
in der Fassung vom: 22.04.1988
geändert am: 28.04.1989
26.04.1990
14.03.1991
11.07.1991



Plan M. 1:1000

Plan M. 1:1000

Der Bebauungsplan ist nur in Verbindung aller Bestandteile gültig.

Planfertiger: Dipl. Ing. Arch.
Rudolf Fürst
Edelweisstr. 40
9034 Germering



Art des Baumbestandes

E Eiche
B Birke
Es Esche
Ah Ahorn
Ka Kastanie
Ta Tanne
Kl Kiefer
Pa Pappel

NACHRICHTLICH
BEBAUUNGSPLAN B7a

NACHRICHTLICH
BEBAUUNGSPLAN B7b-NORDOST (neu)